



اتود سون

ETUDE SEVEN

طراحی و رف گاردن

جناب آقای حاتمی

لاهیجان - گلستان 15

پاییز 1404

☎ 0998 - 177 - 6757

📷 Etude.7

📍 لاهیجان - رجایی 18 - پلاک 13






برای دریافت نقشه اسکن کنید

نقشه های کلی روف گاردن



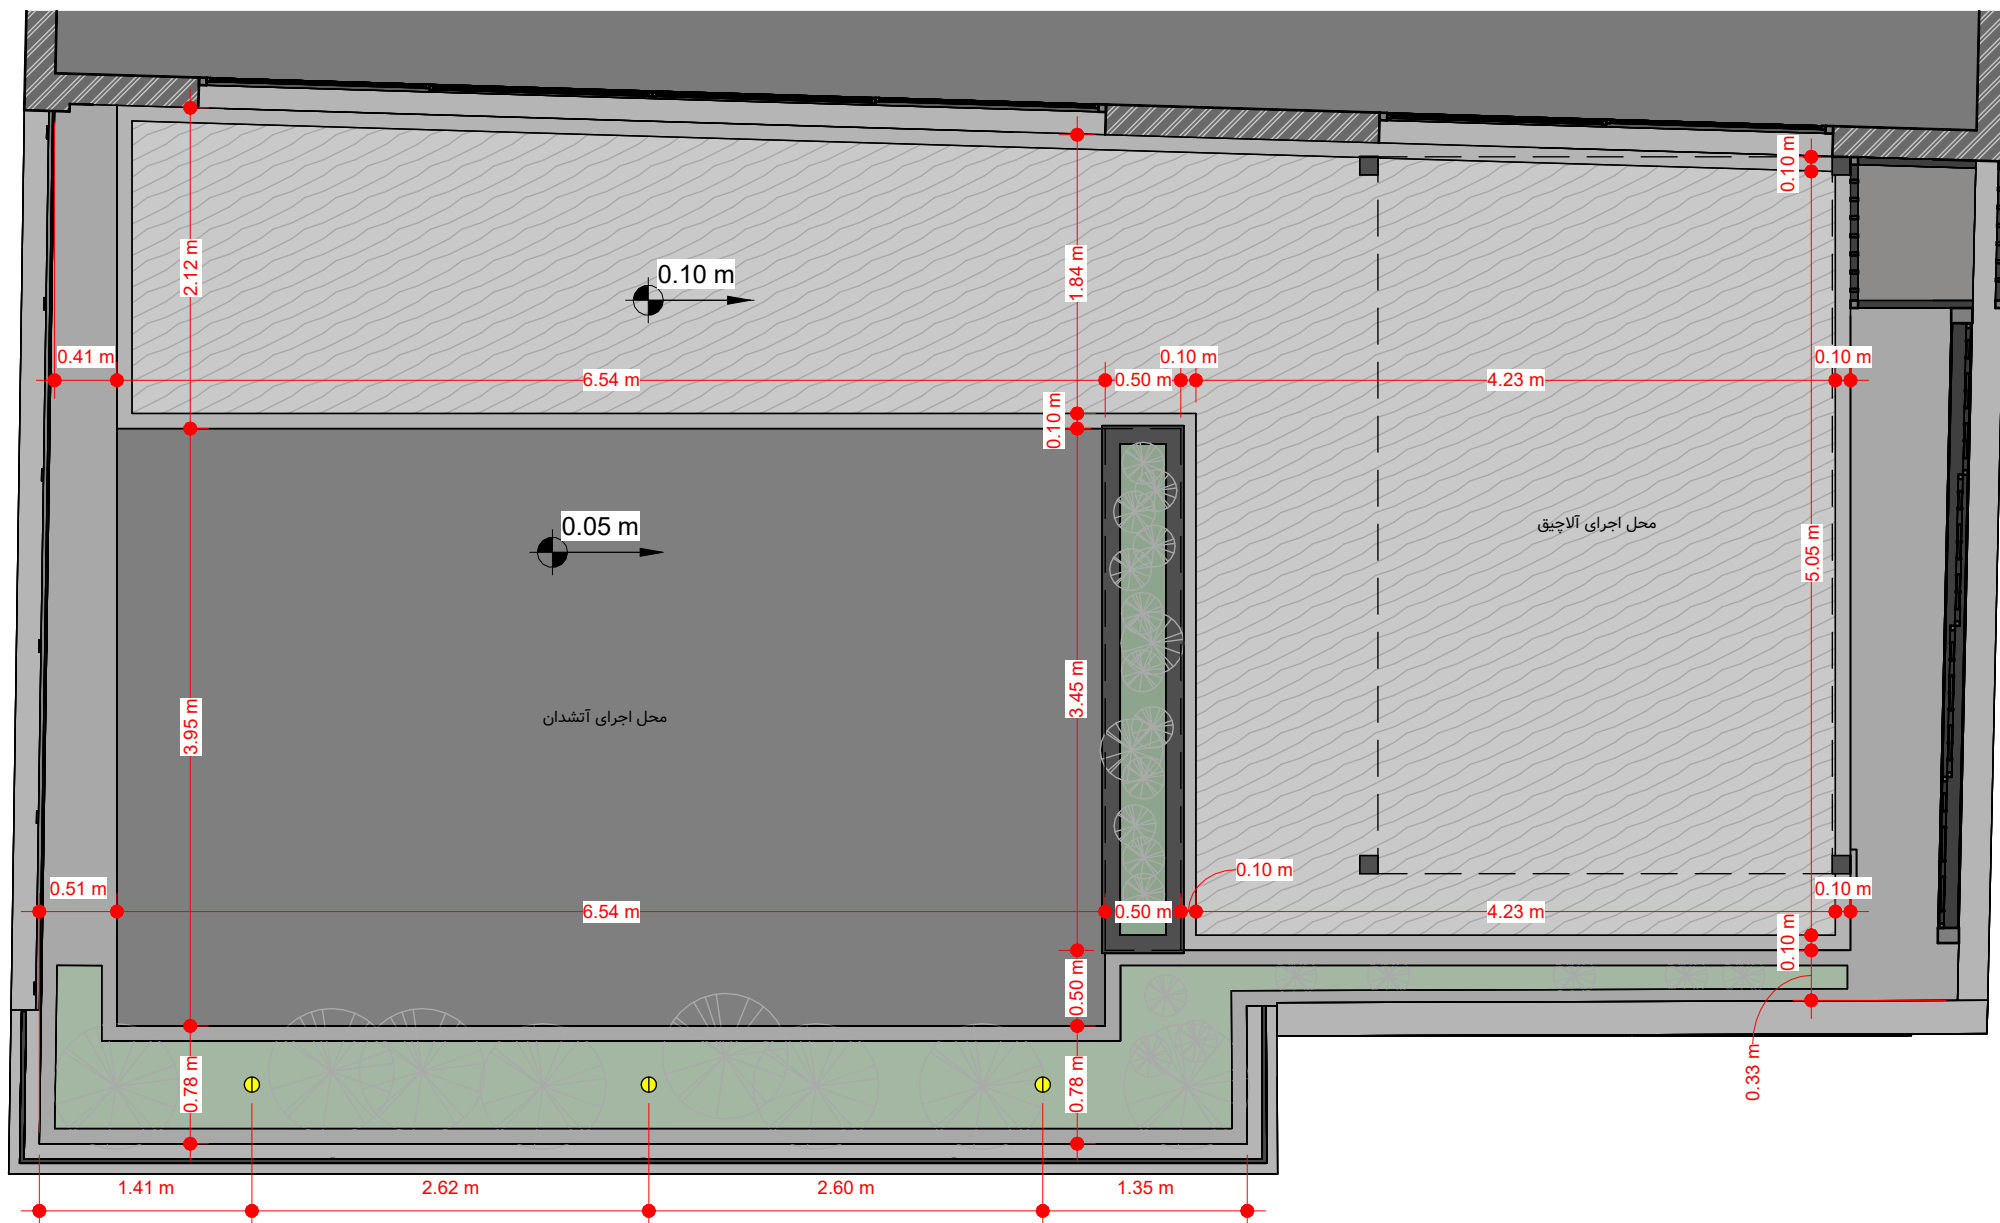

1 پلان اندازه گذاری  
1 : 50



طراحی روف گاردن


لاهیجان - گلستان 15

شماره شیت: A01-01

عنوان شیت: پلان اندازه گذاری






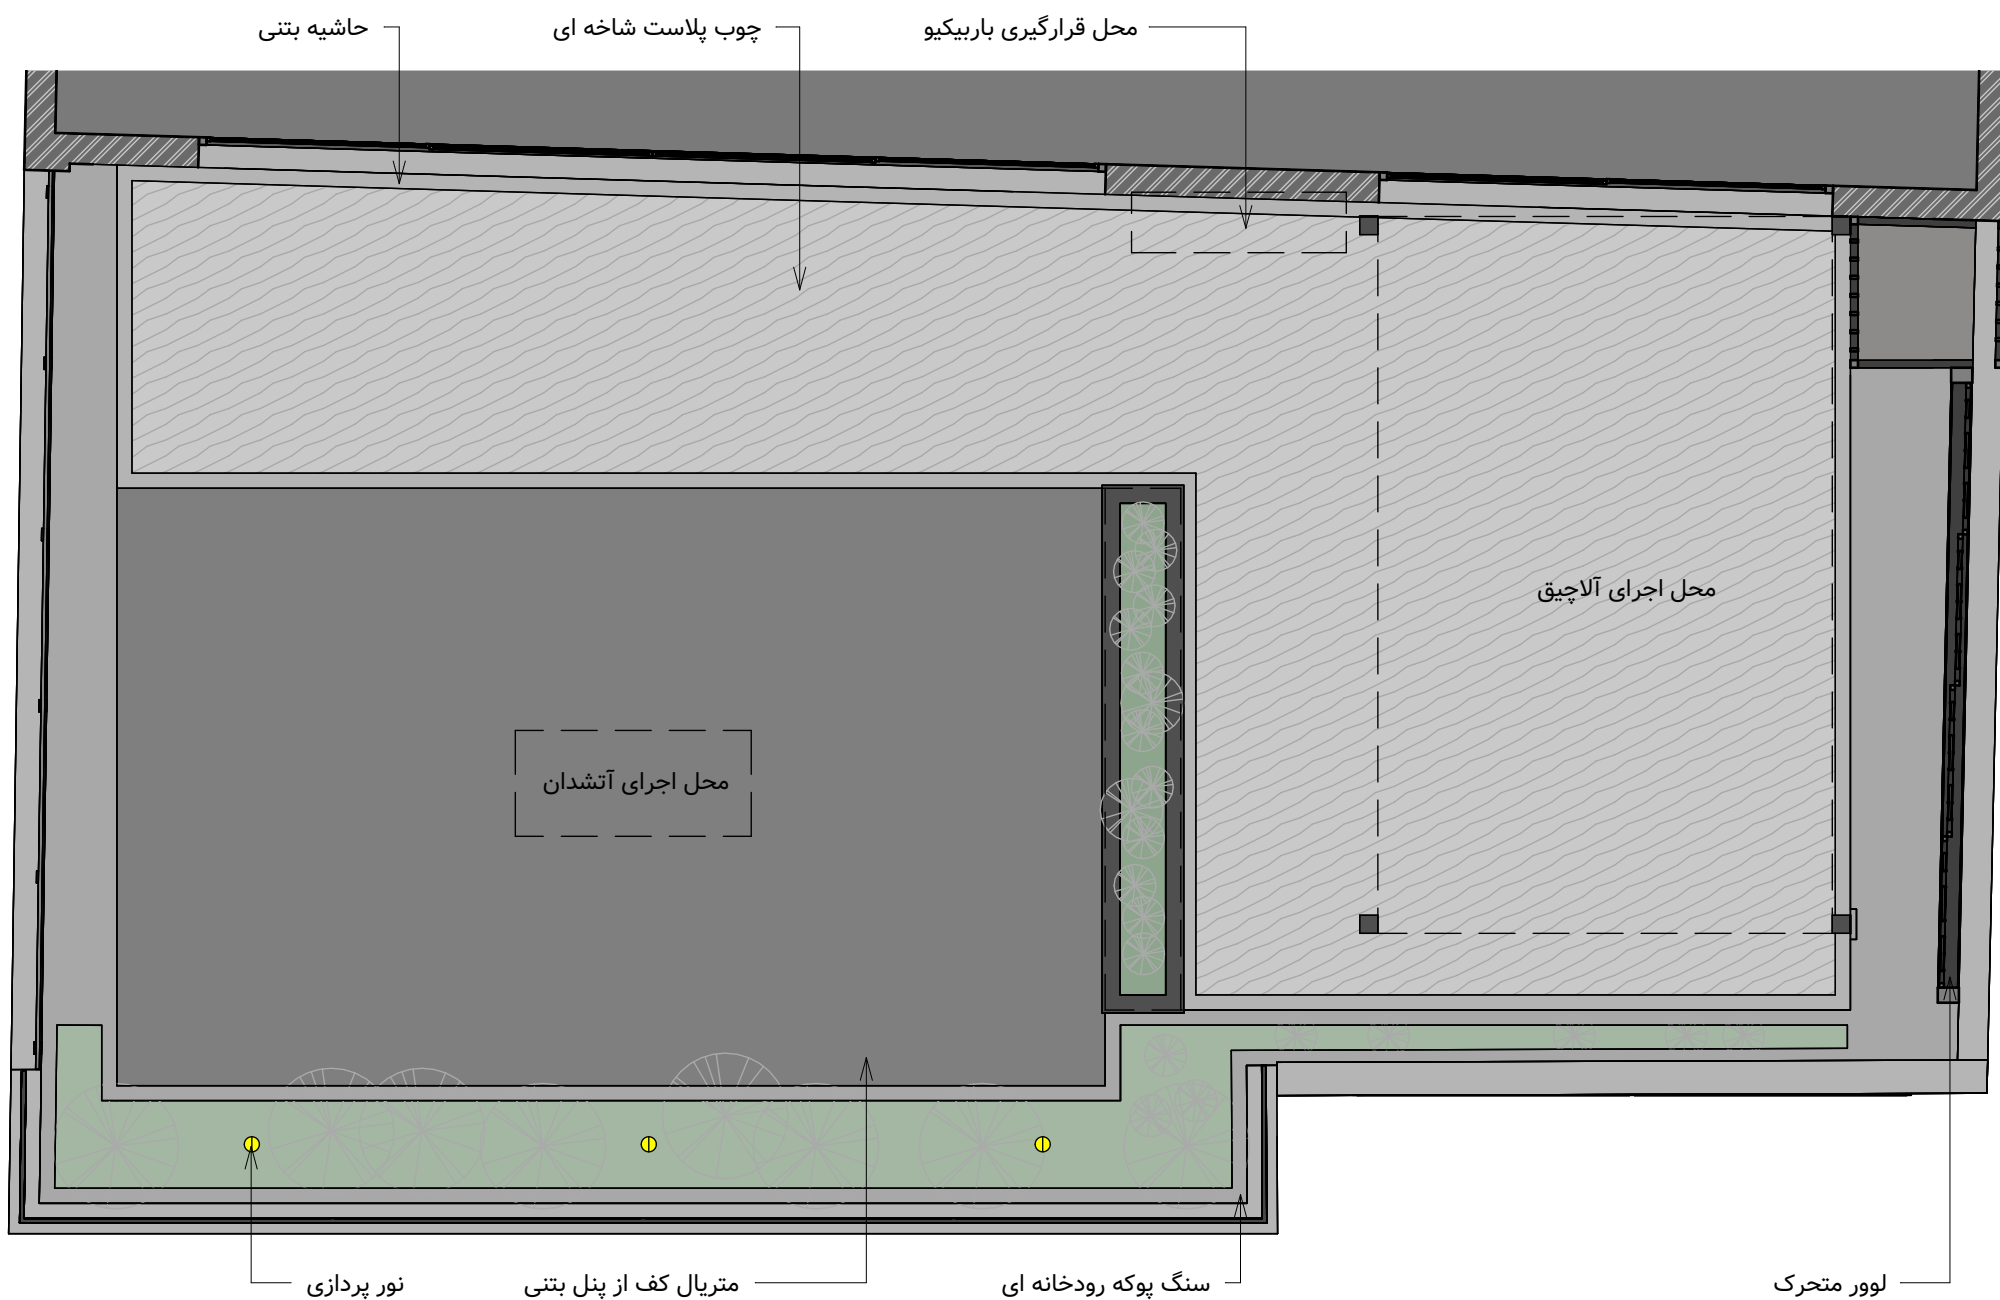

## 1 معرفی متریال

1 : 50

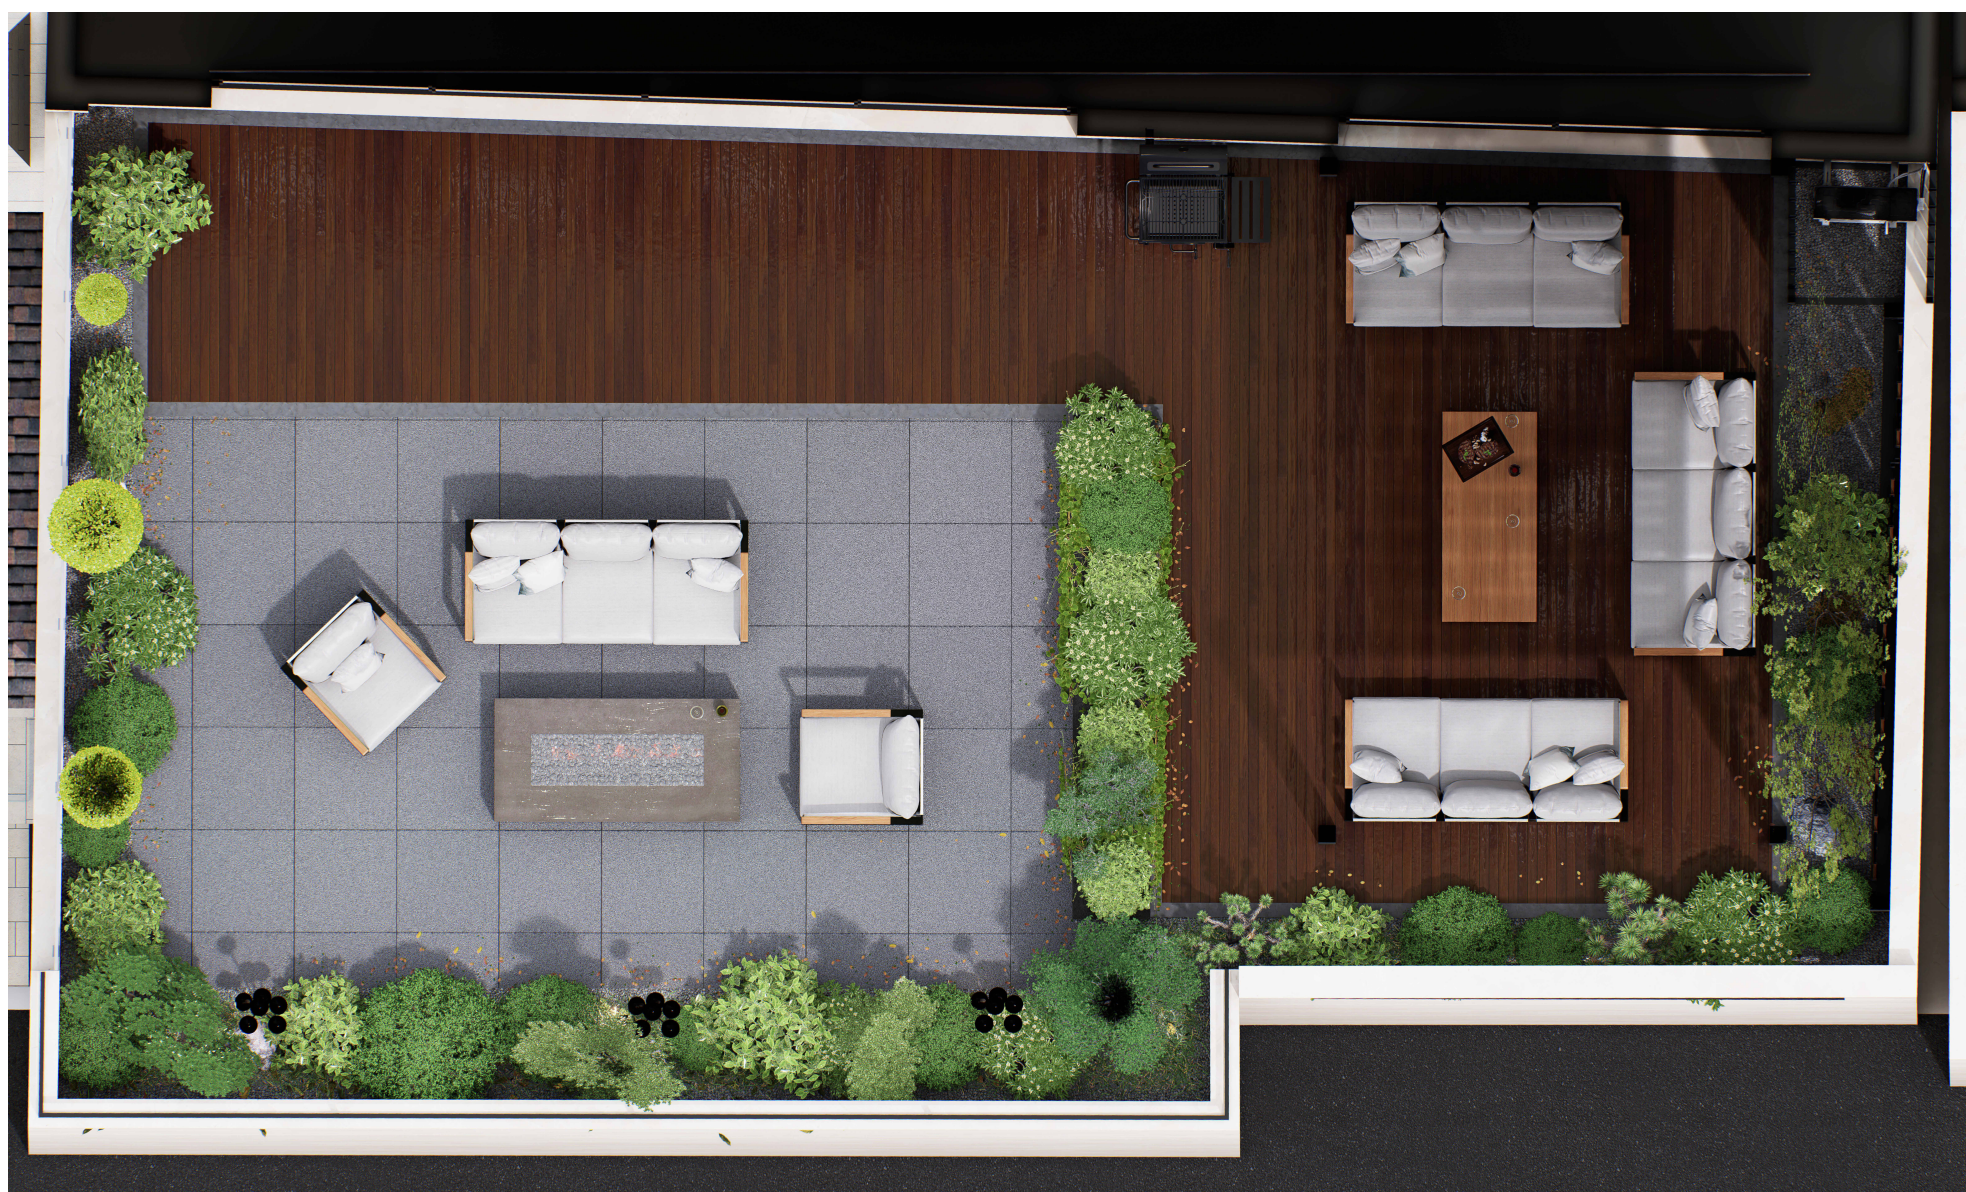

طراحی روف گاردن

لاهیجان - گلستان 15

شماره شیت: A01-02

عنوان شیت: معرفی متریال








برای دریافت نقشه اسکن کنید

نقشه جزئیات

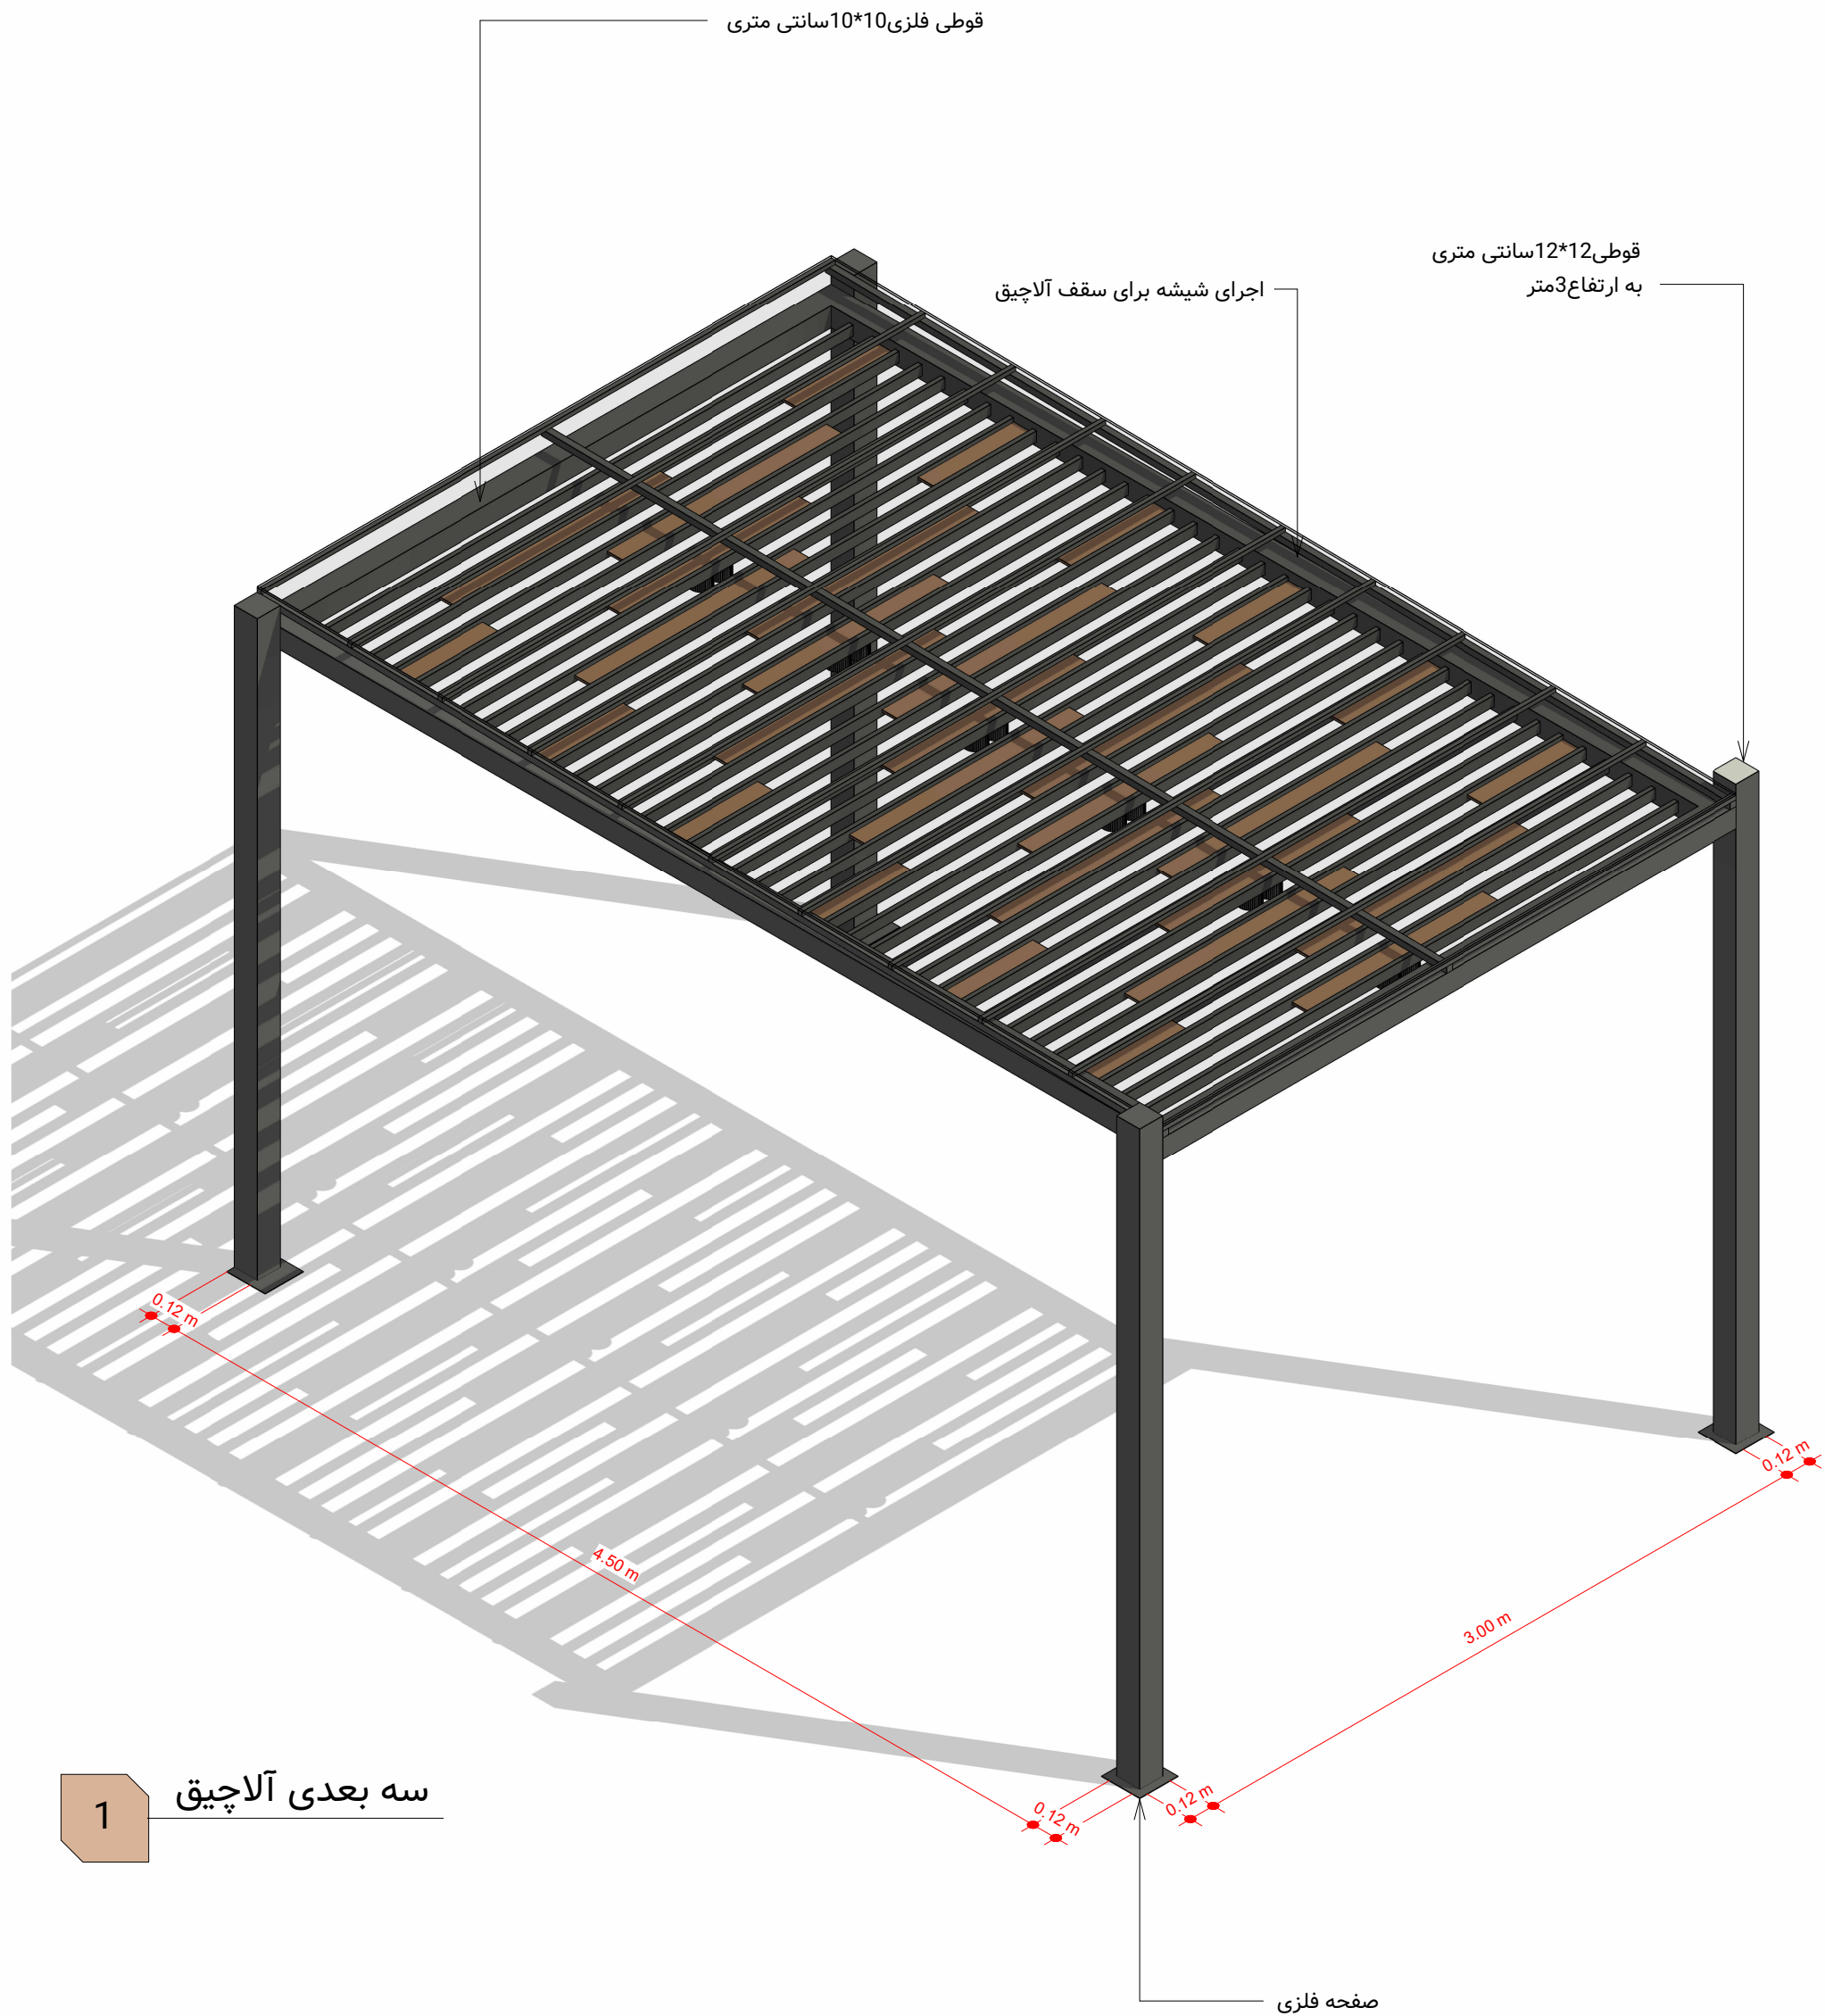



طراحی روف گاردن


لاهیجان - گلستان 15

شماره شیت: A02-01

عنوان شیت: جزئیات آلاچیق



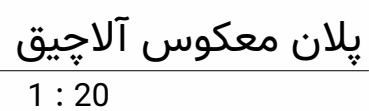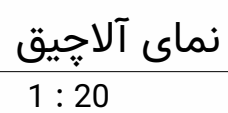

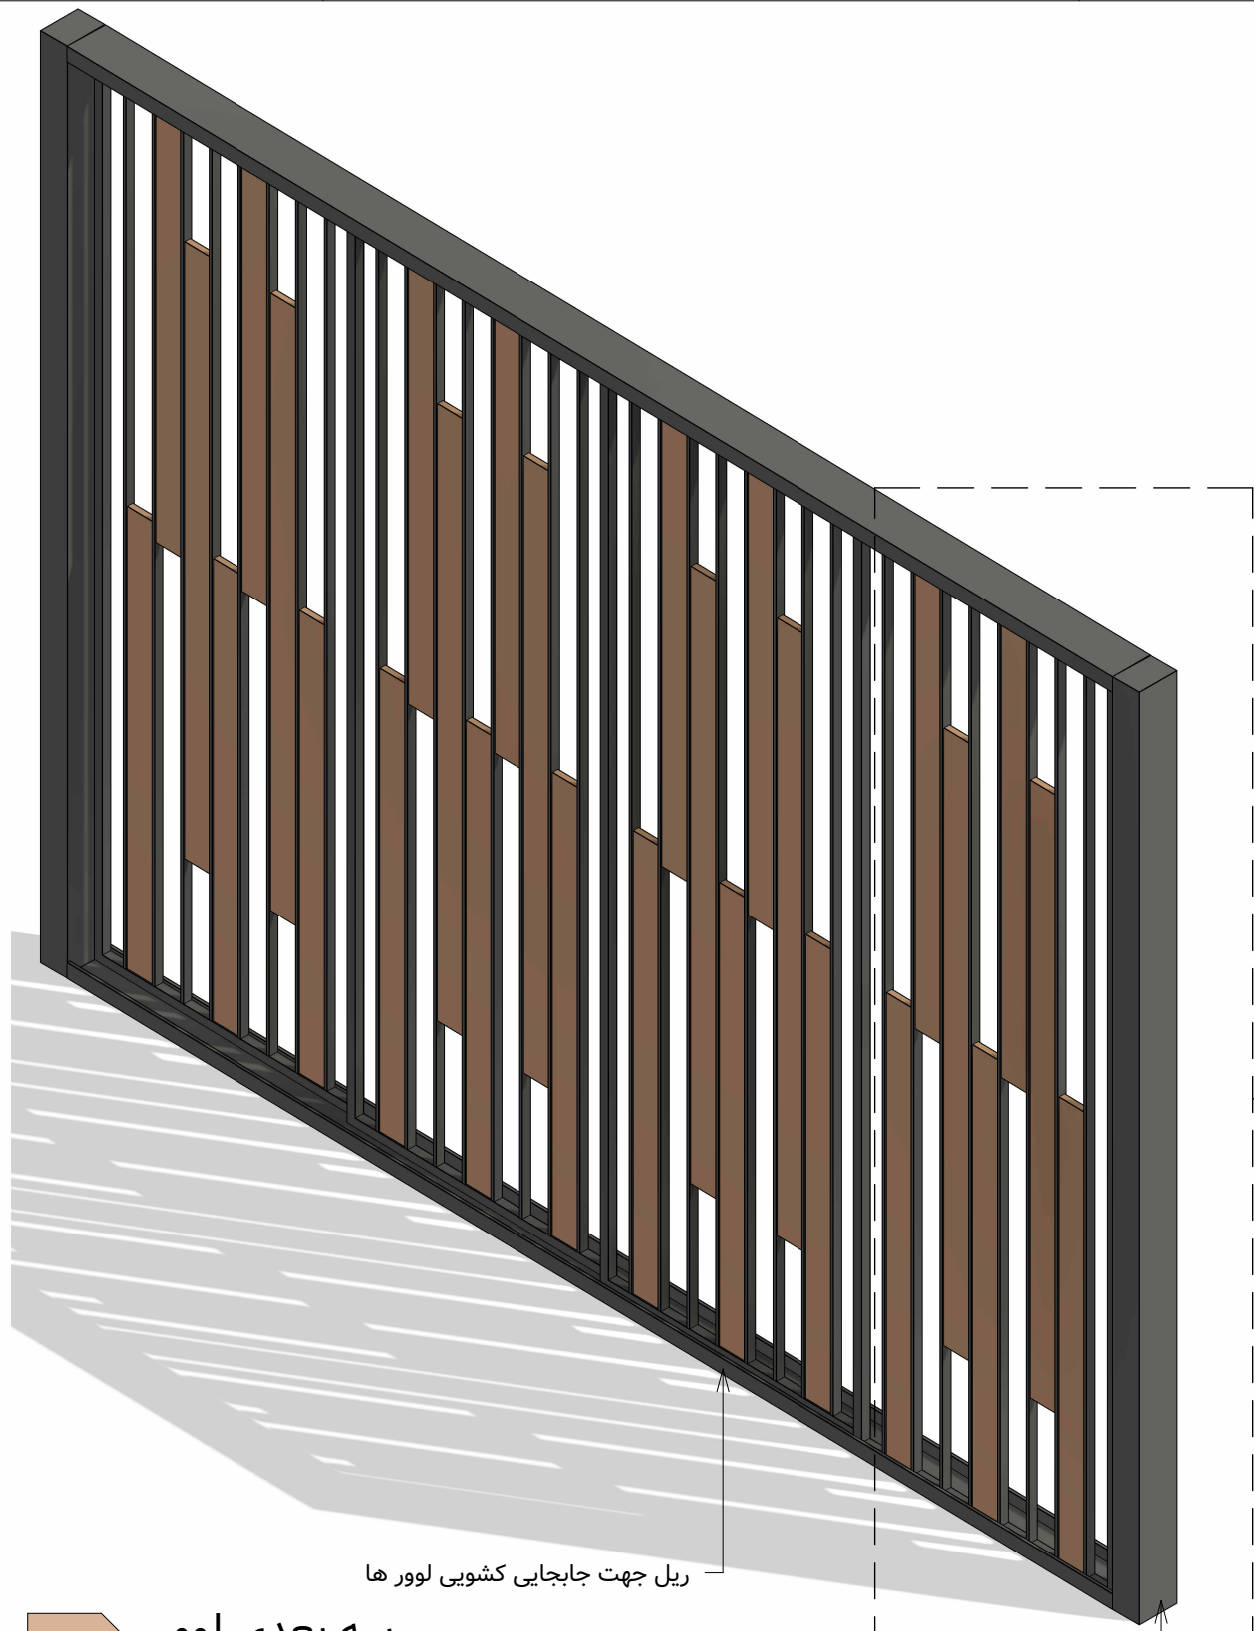


چهارچوب لوور از جنس  
قوطی فلزی 3\*3 سانتی متری

قوطی فلزی 1\*3 سانتی متری

چوب پلاست شاخه ای



ریل جهت جابجایی کشویی لوور ها

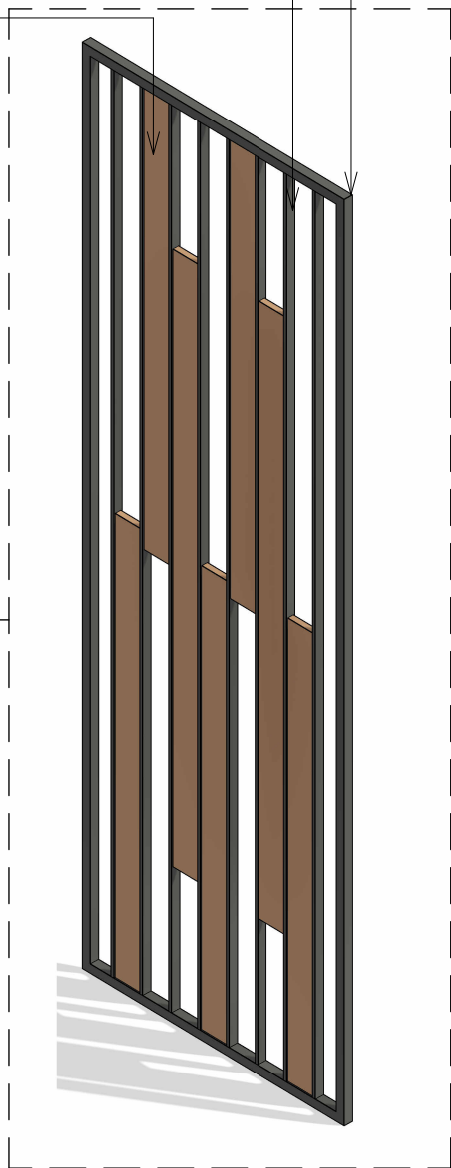

سه بعدی لوور

1

قوطی فلزی 10\*14 سانتی متری

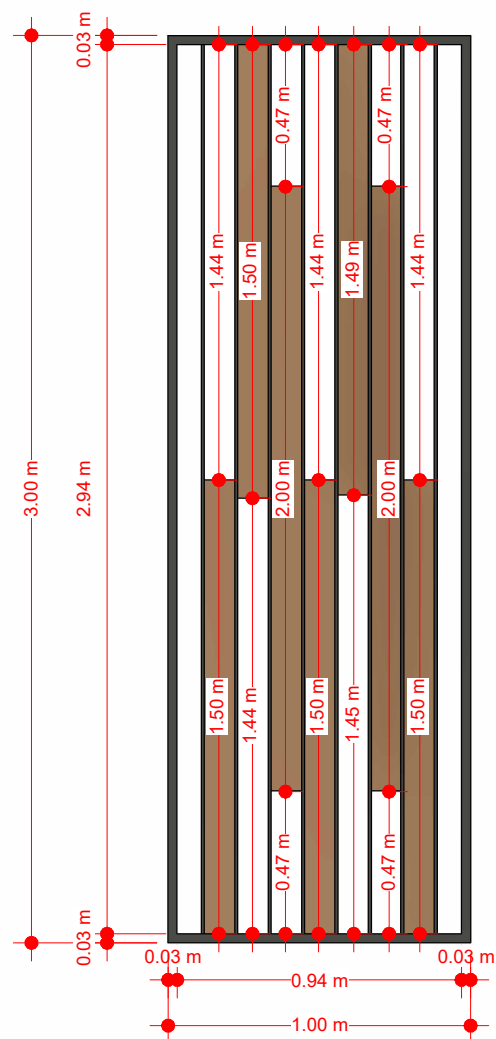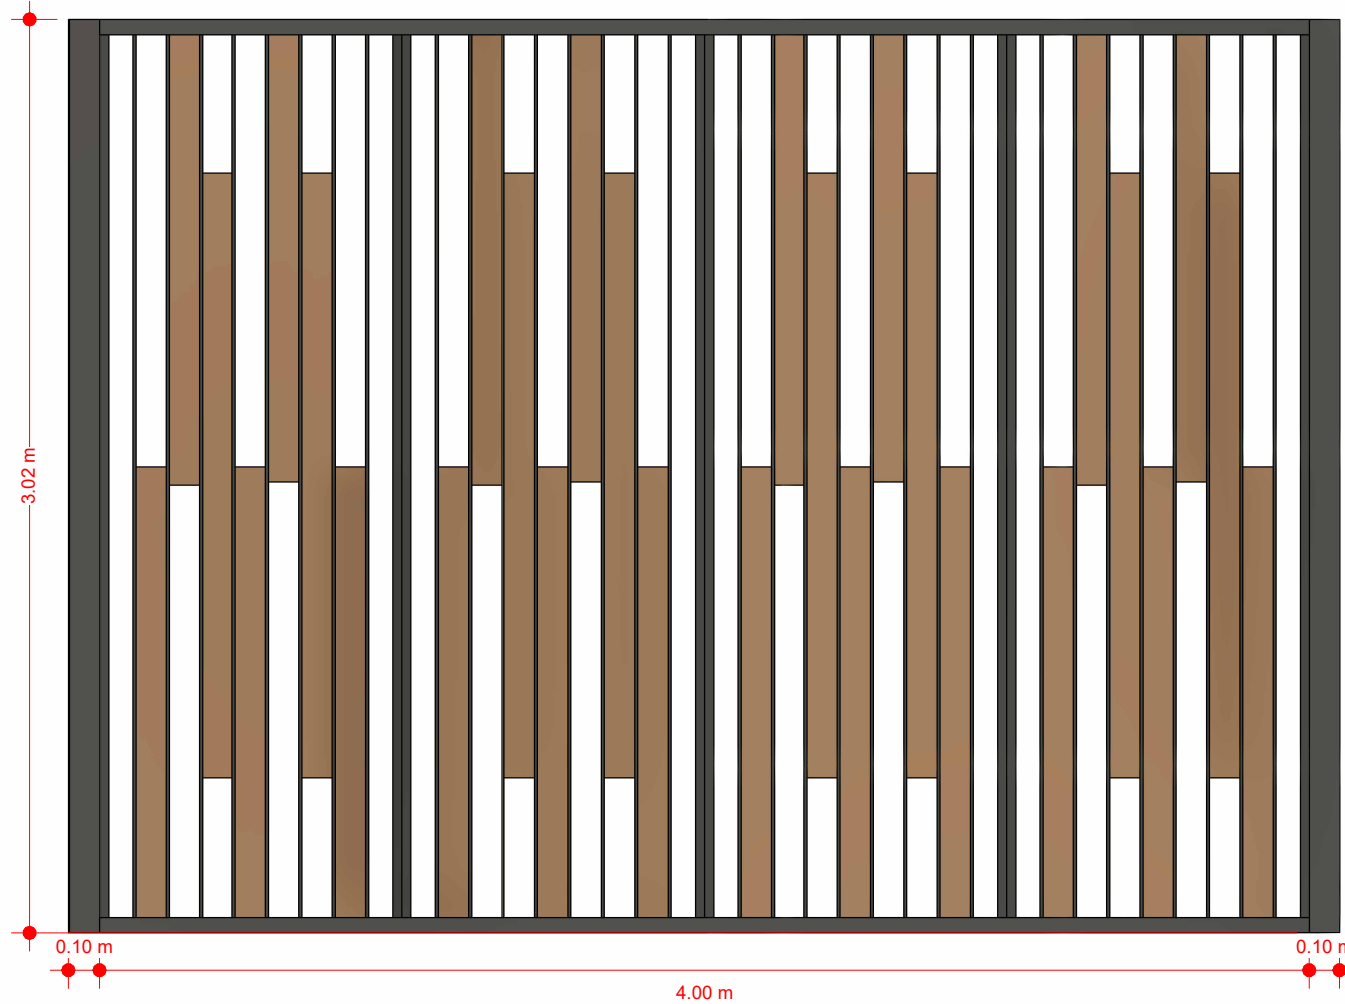

اندازه گذاری لوور

3

1 : 25

طراحی روف گاردن


لاهیجان - گلستان 15

شماره شیت: A02-03

عنوان شیت: جزئیات لوور





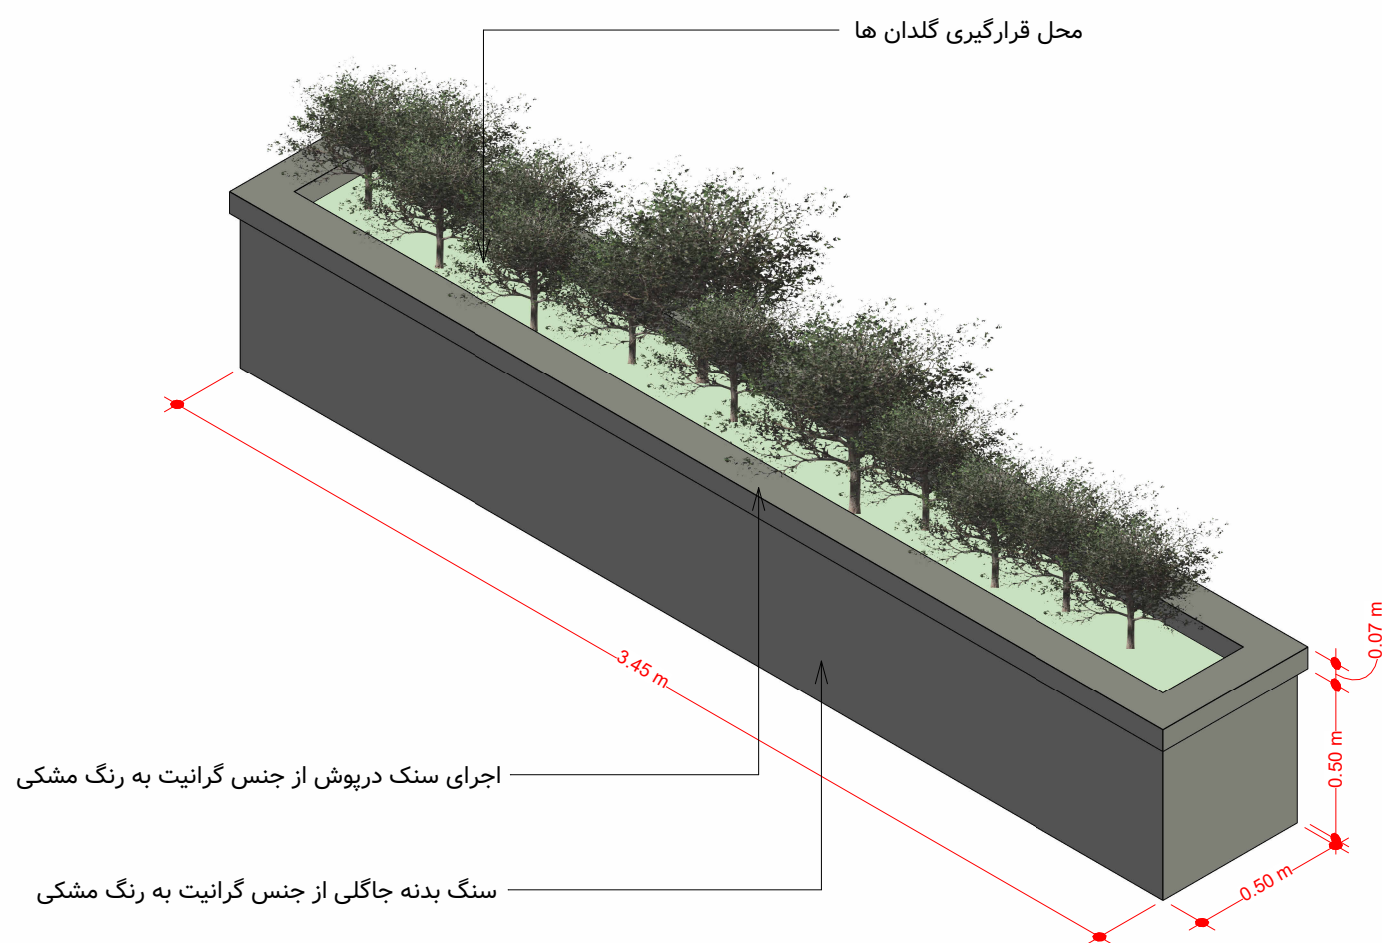

## 1 سه بعدی جاگلی



طراحی روف گاردن

لاهیجان - گلستان 15

شماره شیت: A02-04

عنوان شیت: جزییات جاگلی





برای دریافت نقشه اسکن کنید

تصاویر سه بعدی





طراحی روف گاردن

لاهیجان - گلستان 15

شماره شیت: A03-01

عنوان شیت: تصویر سه بعدی







طراحی روف گاردن

لاهیجان - گلستان 15

شماره شیت: A03-02

عنوان شیت: تصویر سه بعدی







طراحی روف گاردن

لاهیجان - گلستان 15

شماره شیت: A03-03

عنوان شیت: تصویر سه بعدی











طراحی روف گاردن

لاهیجان - گلستان 15

شماره شیت: A03-05

عنوان شیت: تصویر سه بعدی







طراحی روف گاردن

لاهیجان - گلستان 15

شماره شیت: A03-06

عنوان شیت: تصویر سه بعدی







طراحی روف گاردن

لاهیجان - گلستان 15

شماره شیت: A03-07

عنوان شیت: تصویر سه بعدی







طراحی روف گاردن

لاهیجان - گلستان 15

شماره شیت: A03-08

عنوان شیت: تصویر سه بعدی







طراحی روف گاردن

لاهیجان - گلستان 15

شماره شیت: A03-09

عنوان شیت: تصویر سه بعدی







طراحی روف گاردن

لاهیجان - گلستان 15

شماره شیت: A03-10

عنوان شیت: تصویر سه بعدی







طراحی روف گاردن

لاهیجان - گلستان 15

شماره شیت: A03-11

عنوان شیت: تصویر سه بعدی







طراحی روف گاردن

لاهیجان - گلستان 15

شماره شیت: A03-12

عنوان شیت: تصویر سه بعدی







طراحی روف گاردن

لاهیجان - گلستان 15

شماره شیت: A03-13

عنوان شیت: تصویر سه بعدی







طراحی روف گاردن

لاهیجان - گلستان 15

شماره شیت: A03-14

عنوان شیت: تصویر سه بعدی





